


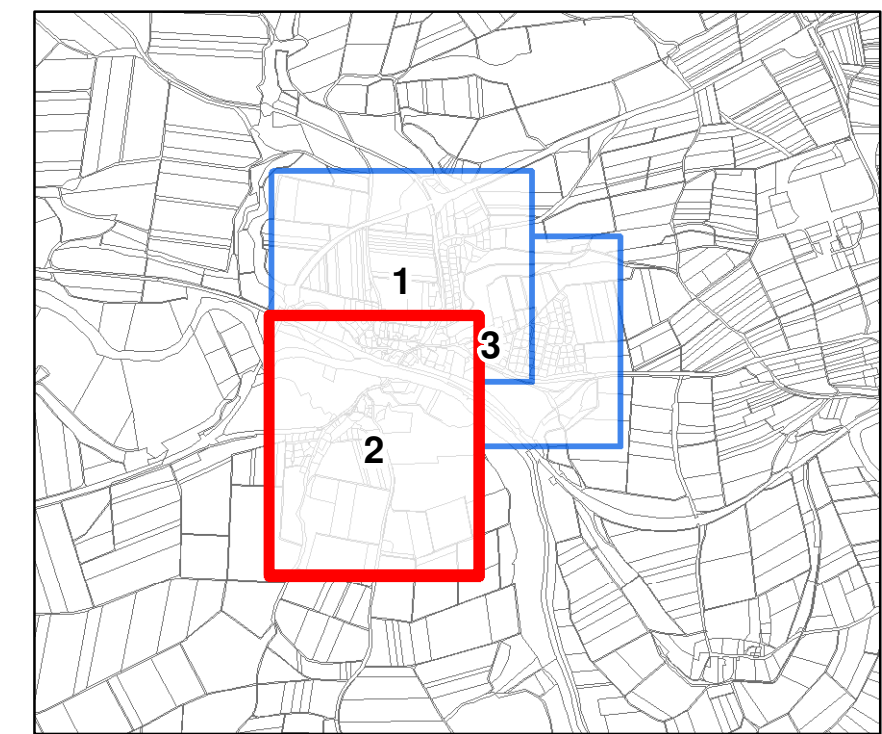

Es ist ein generalisierter, schematischer Plan.
Es wird keine Aussage getroffen über die genaue Lage
der Hauseinführungen und des Trassen- bzw. Leitungsverlaufes.

LEGENDE
PLANUNG
Anschlusspunkte
Hausanschluss
Verteilerstandort
Kabelschacht
Glasfaser-hauptverteiler
Schacht (Bestand)
Geplante Rohrtypen (Mantelfarbe)
4x20x2,5 (grün)
4x20x2,5 (orange)
4x20x2,5 (rot)
12x10x2,0 (grün)
12x10x2,0 (orange)
12x10x2,0 (rot)
4x20x2,5 (grau, Backbone)
3xHDPE 50 (Backbone)
DA 75
Bestand
1x20x2,5 (grün)
1x20x2,5 (orange)
1x20x2,5 (rot)
1x10x2,0 (grün)
1x10x2,0 (orange)
1x10x2,0 (rot)
3xHDPE 50 (Backbone)
DA 110

Anschlussrohr-Bezeichnung
Bezeichnung Hausanschluss
Hauptnummer (i.d.B. = nicht bekannt)
Häuser-Nr.
Röhrichtchen-Nr.
Clusterbezeichnung
Unterverteilerbereich
Verteiler-Bezeichnung
Clusterbezeichnung
Verteiler UM-H
Unterverteilerbereich
Röhrichtchen-Nr.
Aufteilung des Kabels auf zwei Verteiler
Versorgungsleitung-Nr.
Versorgungsleitung
Rohrverband-Bezeichnung
UM-H-03
Nummer Rohrverband
Unterverteilerbereich
Clusterbezeichnung
UM-VL-01
Bezeichnung einer Versorgungsleitung

Externe Informationen
Neubaubereich
Kabelverzweiger
Deutsche Telekom AG
Kartengrundlagen
Gebäude Wohn-/Mischnutzung
Gewerbliche/Industrielle Nutzung
Sonstige Gebäude / Nebengebäude
Öffentliches Gebäude
Betriebsgebäude
Gewässer

D		
C		
B		
A	15.10.2017	Anpassungen nach Trassenplanung 4.10.17
Index	Datum	Änderung



Gemeinde Untermarchtal

Bundesland:	Baden-Württemberg	Landkreis:	Alb-Donau-Kreis
Stadt/Gemeinde:	Untermarchtal	Ausgabegebiet:	Untermarchtal
Projektnr.:	201500135	Plangröße:	A0
Phase:	Strukturplanung	Plan-Nr.:	2

FTTB-Planung
Stadt Untermarchtal

Plan Titel-Nr.:	Schemaplan	Datum:		Name:	
	Geoschemaplan 2		beurteilt	06.09.2016	U. Baurh
	OT Untermarchtal		geprüft	06.09.2016	K. Martini
				Maßstab	1:1.000

Ingenieurbüro GEO DATA GmbH
In der Waage 7
73613 Weichhausen
Tel 07363/9604-0 Fax 07363/9604-24

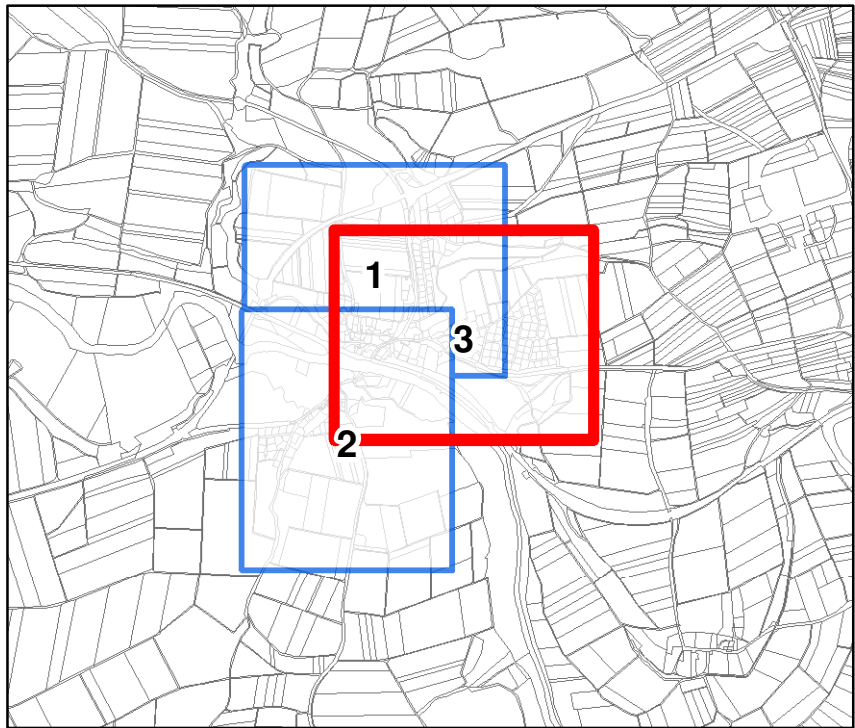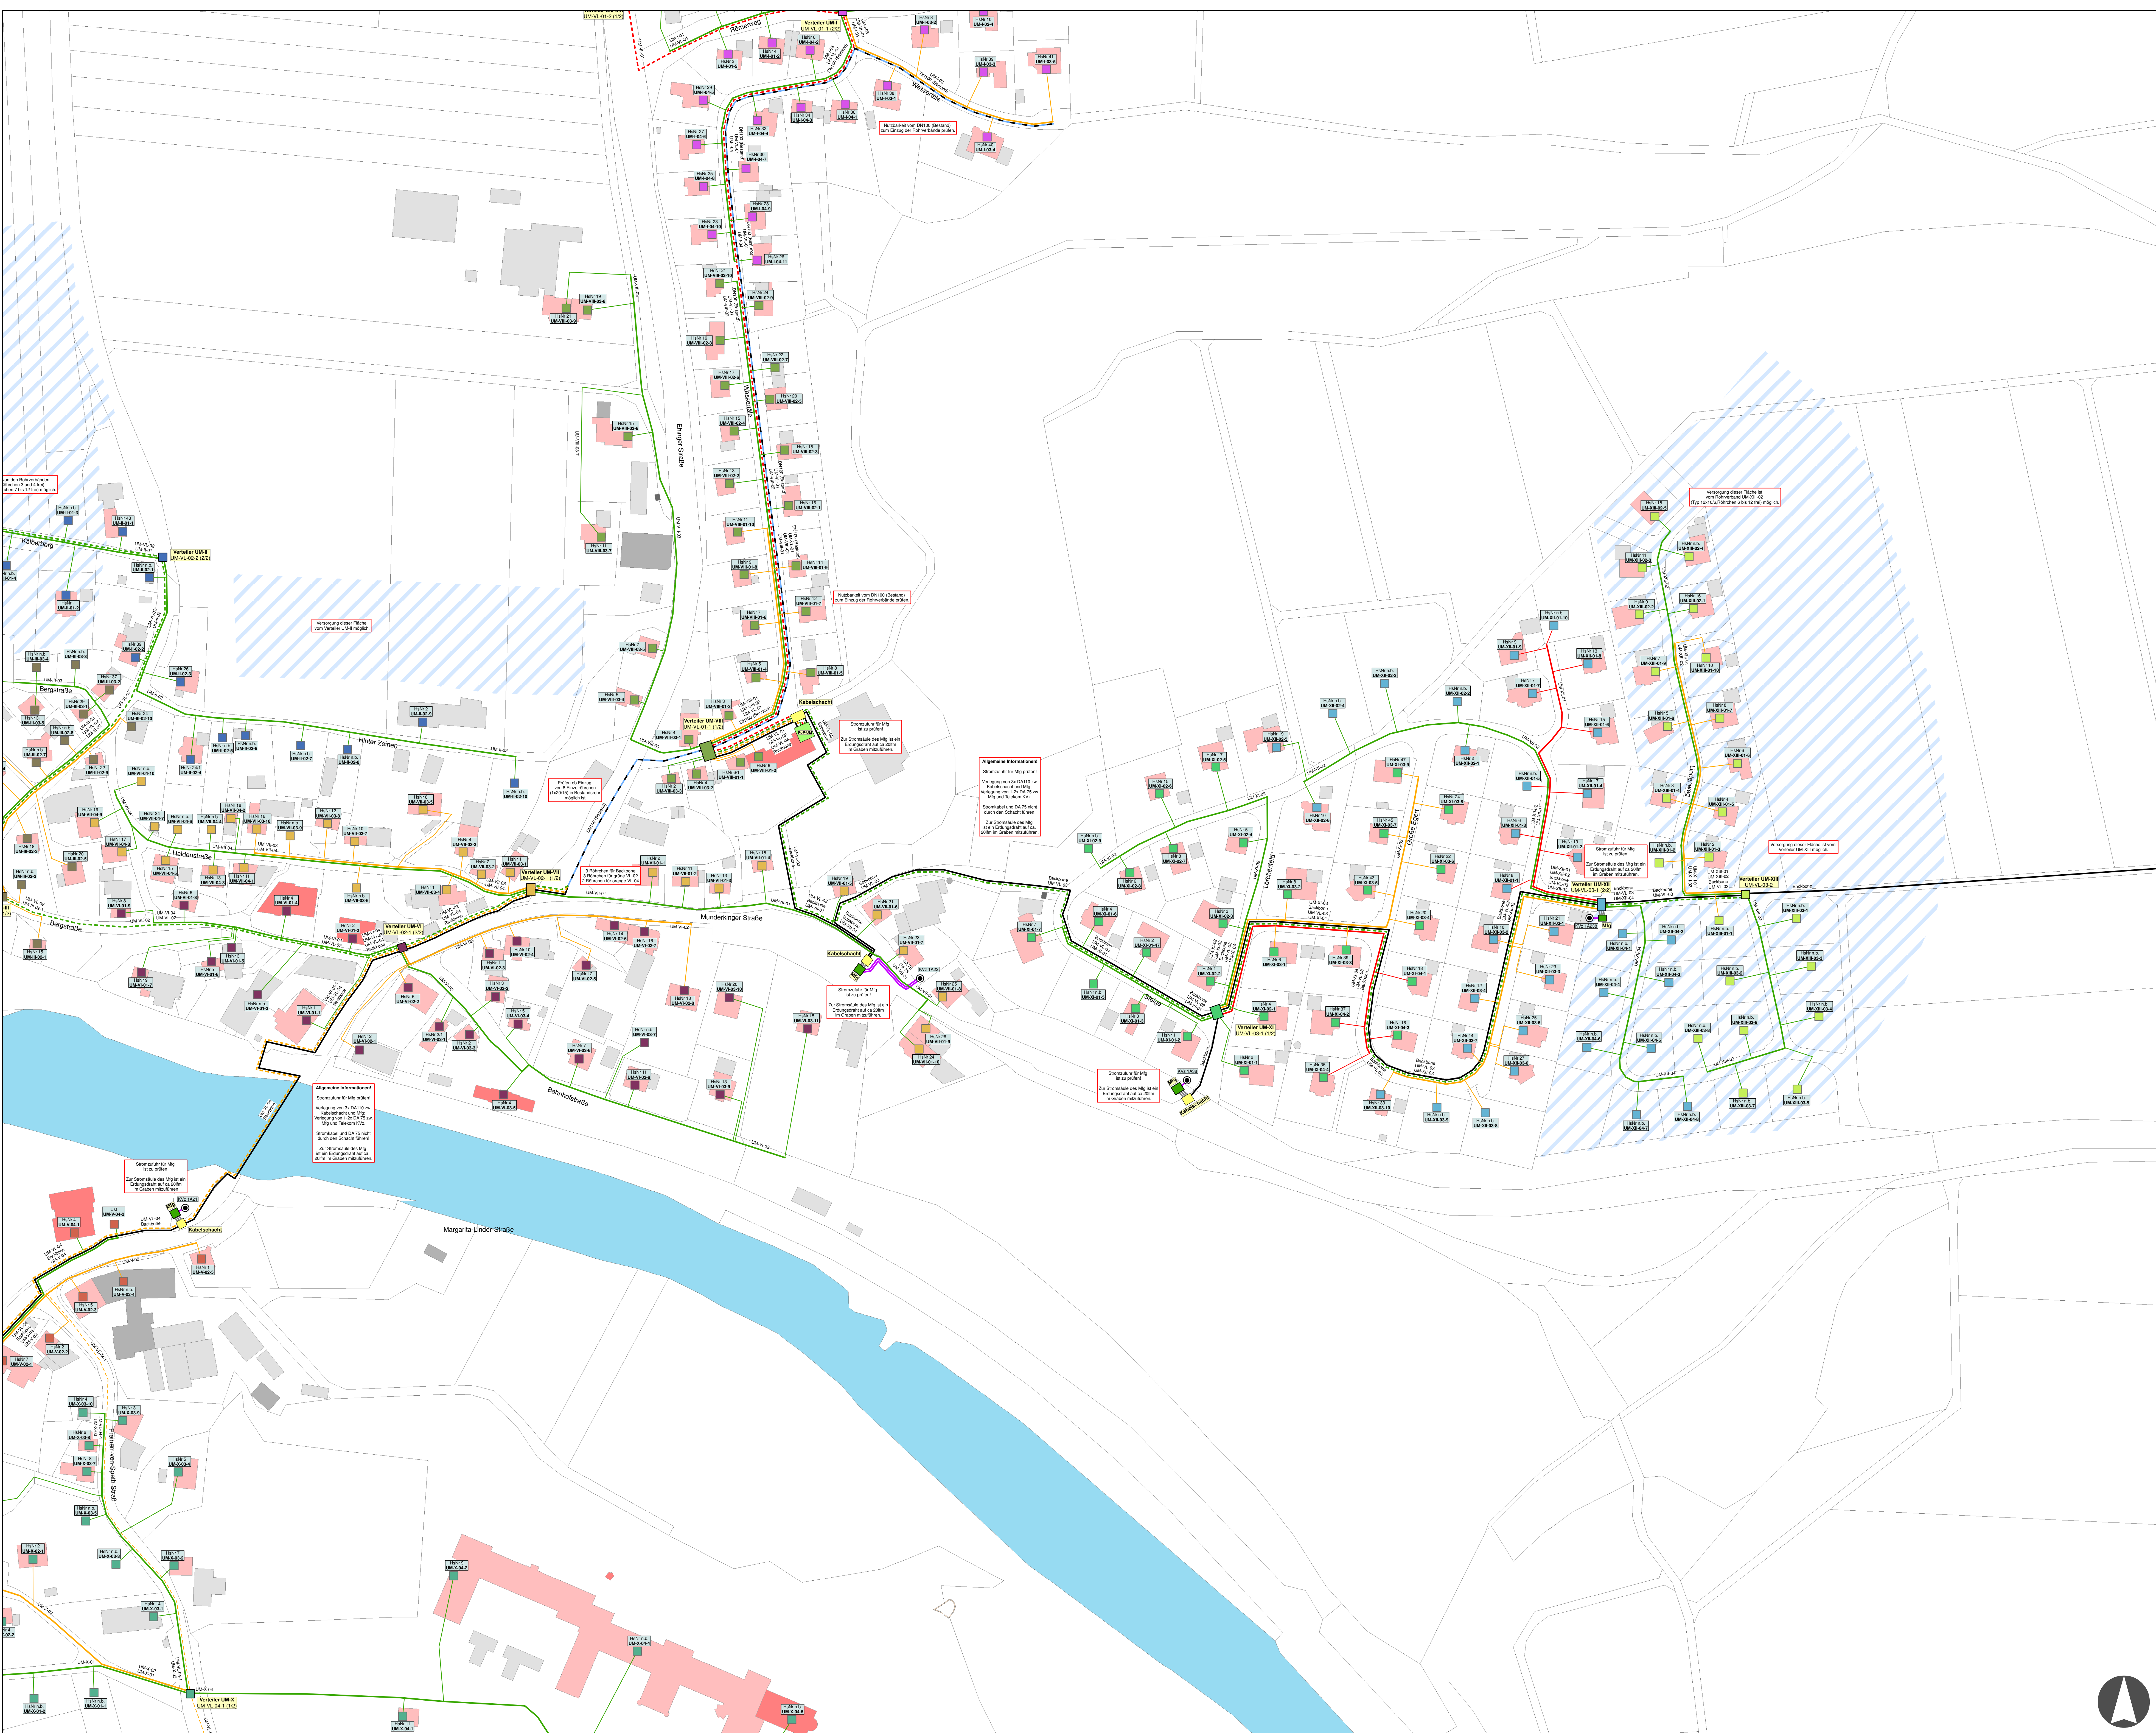

Es ist ein generalisierter, schematischer Plan.
Es wird keine Aussage getroffen über die genaue Lage
der Hausanschlüsse und des Trassen- bzw. Leitungsverlaufes.

LEGENDE	
PLANUNG	
 Hausanschluss	 Glasfaser- hauptverteiler
 Verteilerstandort	 Schacht (Bestand)
 Kabelschacht	
Geplante Rohrtypen (Mantelfarbe)	
 4x20x2,5 (grün)	 1x20x2,5 (grün)
 4x20x2,5 (orange)	 1x20x2,5 (orange)
 4x20x2,5 (rot)	 1x20x2,5 (rot)
 12x10x2,0 (grün)	 1x10x2,0 (grün)
 12x10x2,0 (orange)	 1x10x2,0 (orange)
 12x10x2,0 (rot)	 1x10x2,0 (rot)
 4x20x2,5 (grau, Backbone)	 3xHDPE 50 (Backbone)
 DA 75	 DA 110
 Bestand	

Anschlussrohr-Bezeichnung	
Bezeichnung	Hausanschluss
Hausschluss	UM-H-03-5
Clusterbezeichnung	Rohrverbands-Nr.
	Unterverteilerbereich

Verteiler-Bezeichnung	
Clusterbezeichnung	Verteiler
Verteiler	UM-VL-01-1 (1/2)
Unterverteilerbereich	Unterverteilerbereich
Clusterbezeichnung	Clusterbezeichnung
Versorgungsleitung-Nr.	Versorgungsleitung

Externe Informationen	
 Neubaugelände	 Kabelverleiher
	Deutsche Telekom AG

Kartengrundlagen	
 Gebäude Wohn-/Mischnutzung	 Öffentliches Gebäude
 Gewerliche/Industrielle Nutzung	 Betriebsgebäude
 Sonstige Gebäude / Nebengebäude	 Gewässer

Gemeinde Untermarchtal	
Bundesland:	Baden-Württemberg
Landkreis:	Alb-Donau-Kreis
Stadt/Gemeinde:	Untermarchtal
Projekt-Nr.:	2015000135
Planungs-Nr.:	3
Phase:	Strukturplanung
Plan-Nr.:	3

FTTB-Planung Stadt Untermarchtal

Punktskizze: Schemaplan	Datum: 06.09.2016	Name: Schmitt
Geoschemaplan 3 OT Untermarchtal	Ausgabedatum: 06.09.2016	Erstellt von: P. Martini
Ingenieurbüro GEO DATA GmbH	Maßstab: 1:1.000	